


# 柞水县营盘镇朱家湾村四组安置项目修建性详细规划总平面图

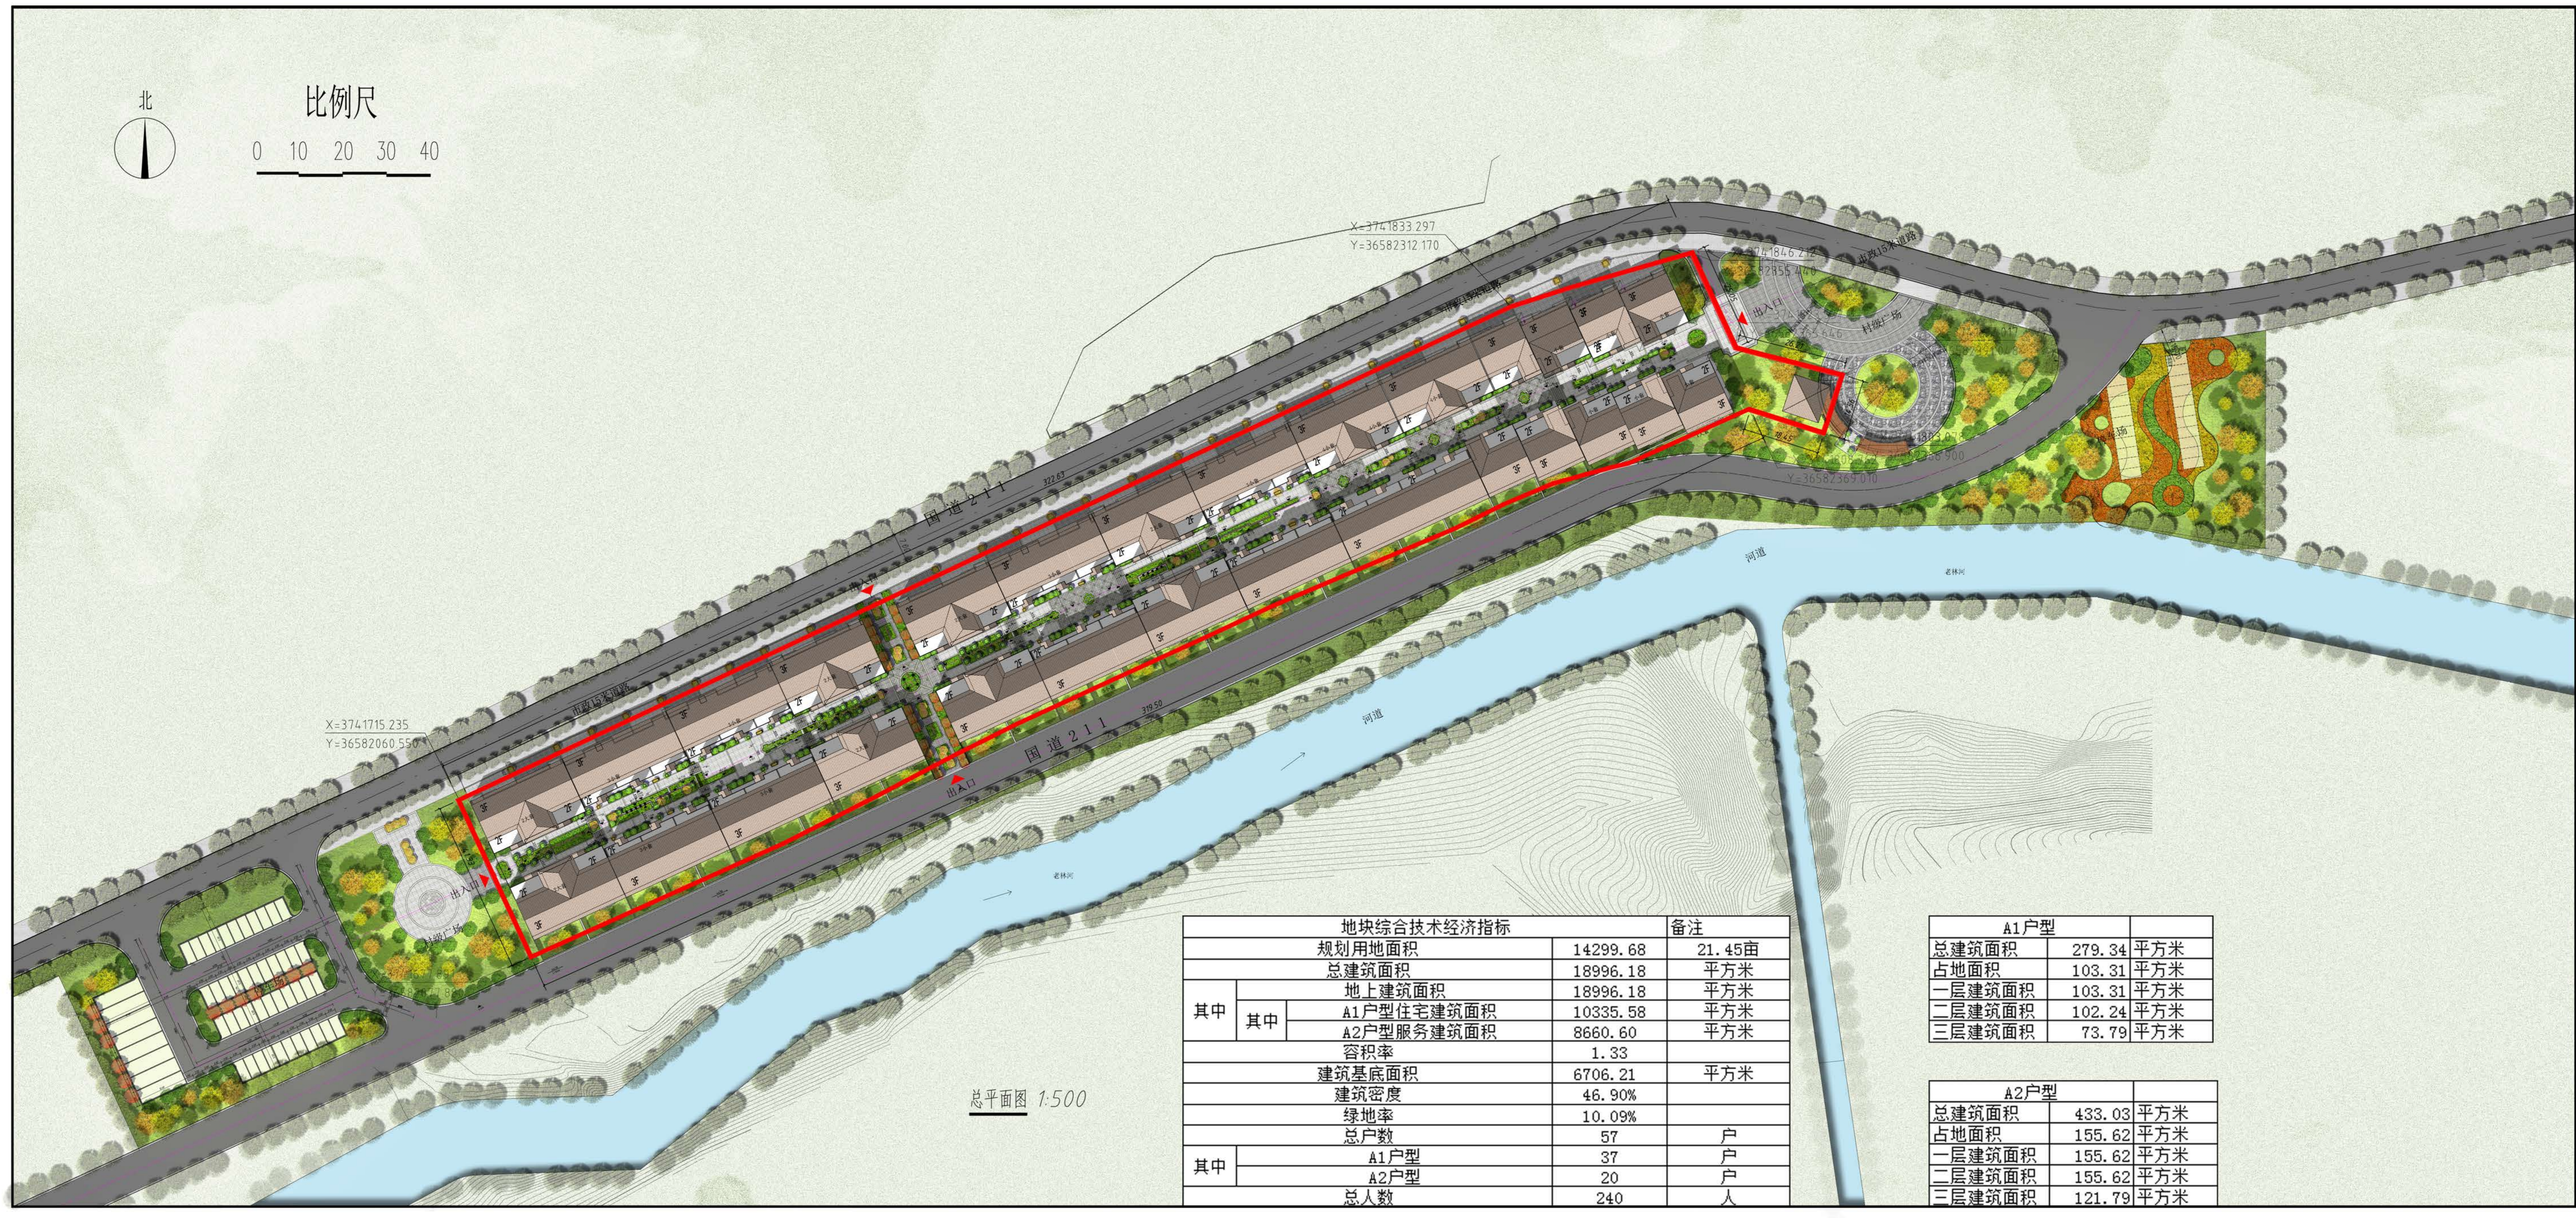

地块综合技术经济指标		备注	
	规划用地面积	14299.68 21.45亩	
	总建筑面积	18996.18 平方米	
	地上建筑面积	18996.18 平方米	
其中	其中	A1户型住宅建筑面积	10335.58 平方米
		A2户型服务建筑面积	8660.60 平方米
	容积率	1.33	
	建筑基底面积	6706.21 平方米	
	建筑密度	46.90%	
	绿地率	10.09%	
	总户数	57 户	
其中	其中	A1户型	37 户
		A2户型	20 户
	总人数	240 人	

A1户型	
总建筑面积	279.34 平方米
占地面积	103.31 平方米
一层建筑面积	103.31 平方米
二层建筑面积	102.24 平方米
三层建筑面积	73.79 平方米

A2户型	
总建筑面积	433.03 平方米
占地面积	155.62 平方米
一层建筑面积	155.62 平方米
二层建筑面积	155.62 平方米
三层建筑面积	121.79 平方米